


S

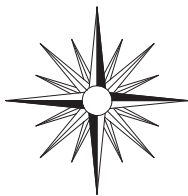


LEGENDA

	Zámková dlažba – pojízdná
	Zámková dlažba
	Zelený pás
	Vjezd

LEGENDA :

— STÁVAJÍCÍ VODOVOD

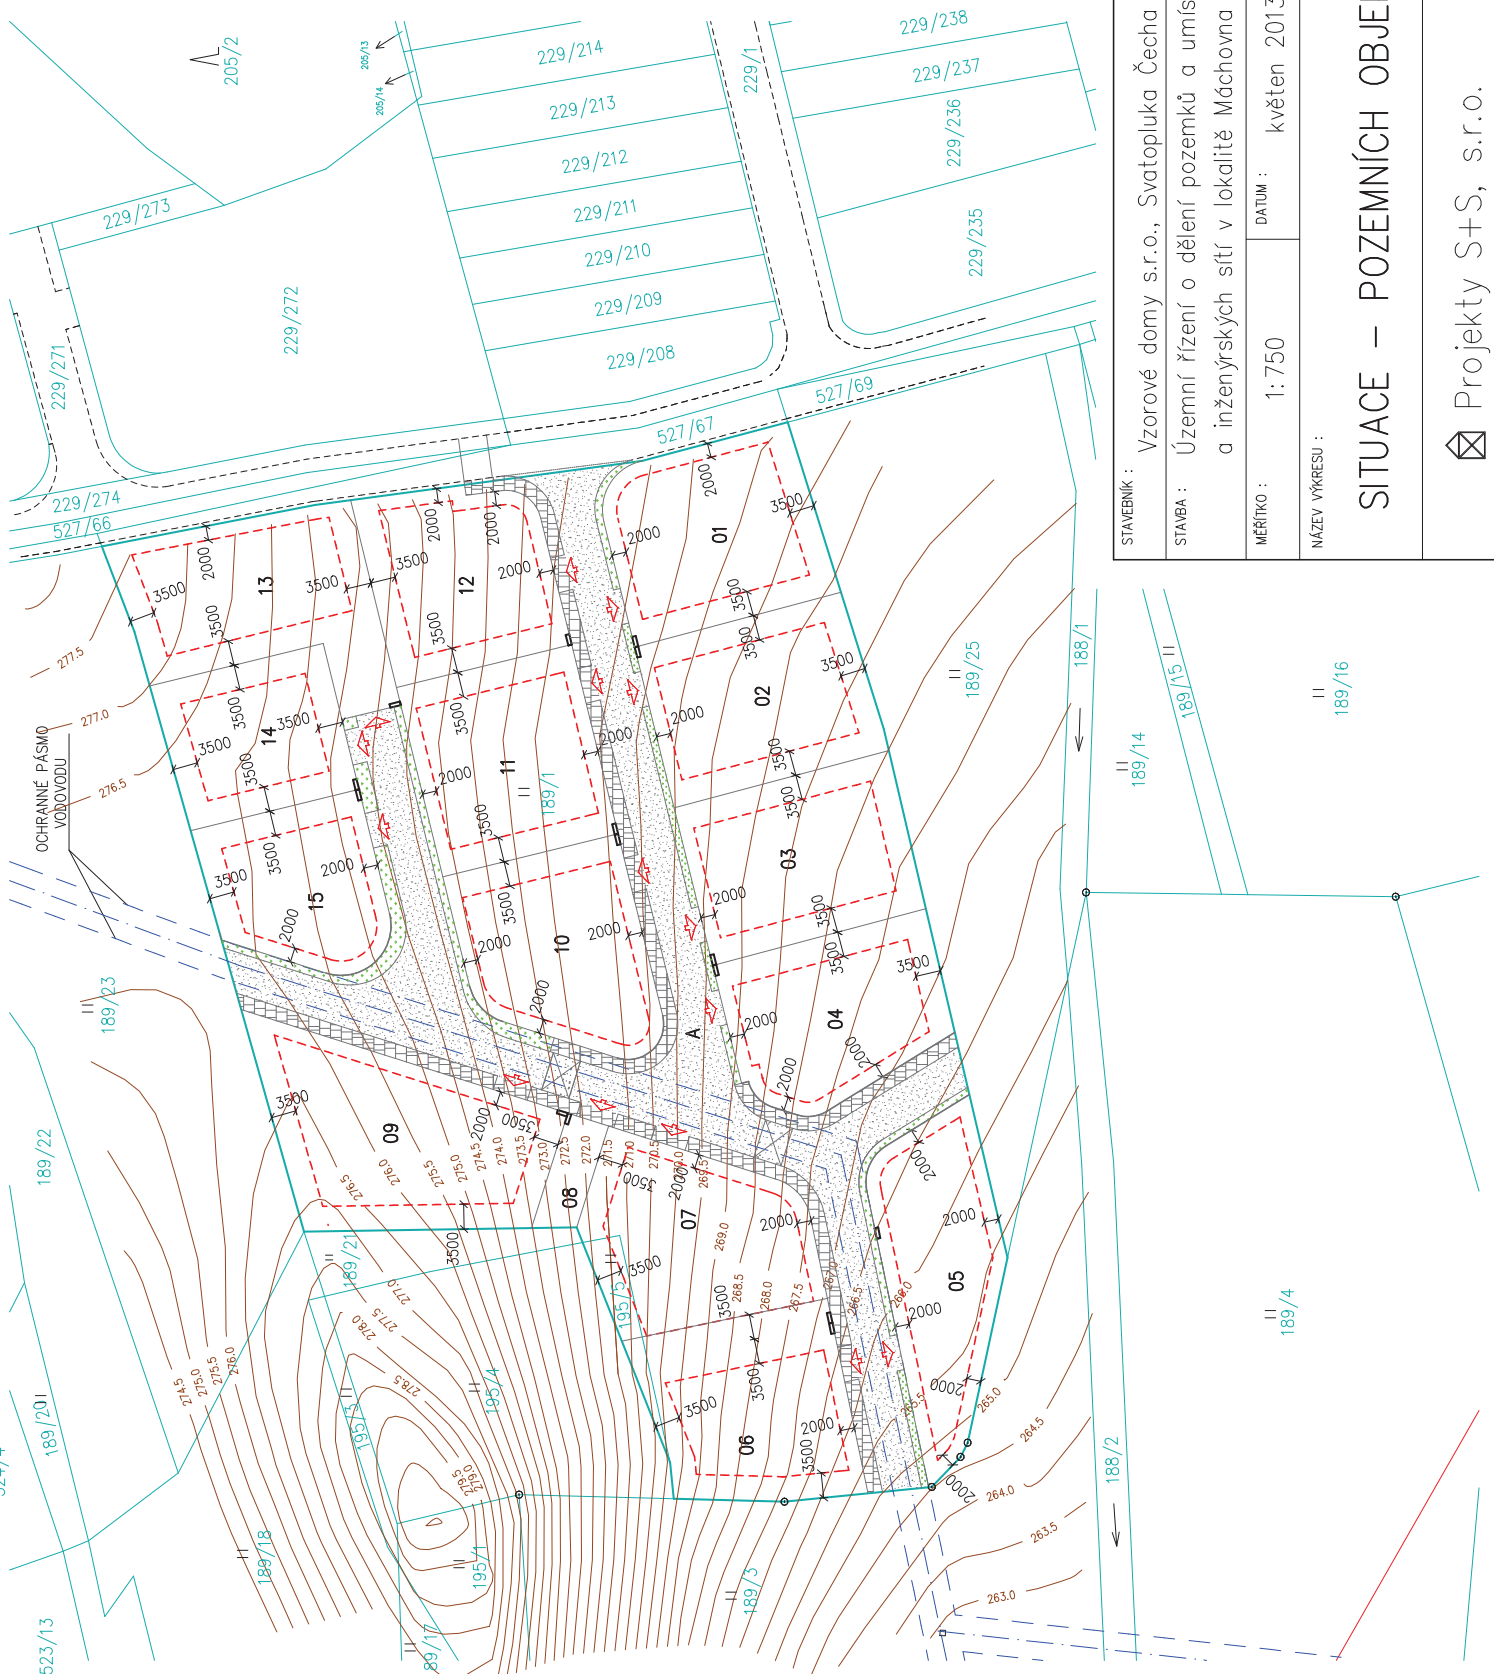

STAVEBNÍK :	Vzorové domy s.r.o., Svatopluka Čecha 241/3, Beroun – Závodí, 266 01	STAVEBNÍ ÚŘAD :	Králův Dvůr
STAVBA :	Územní řízení o dělení pozemků a umístění staveb rodinných domů, komunikace a inženýrských sítí v lokalitě Máchovna 3, Králův Dvůr	ZODPOVĚDNÝ PROJEKTANT :	Ing. Jana TŮMOVÁ
MĚŘÍTKO :	1:750	DATUM :	květen 2013
NÁZEV VÝKRESU :	SITUACE – POZEMNÍCH OBJEKTŮ		
	Projekty S+S, s.r.o.	ČÍSLO VÝKRESU :	Z43/0336
		VYPRACOVAL :	Martin Kočka