


S

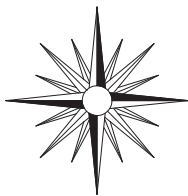


### LEGENDA

	Zámková dlažba – pojízdná
	Zámková dlažba
	Zelený pás
	Vjezd

### LEGENDA :

— STÁVAJÍCÍ VODOVOD

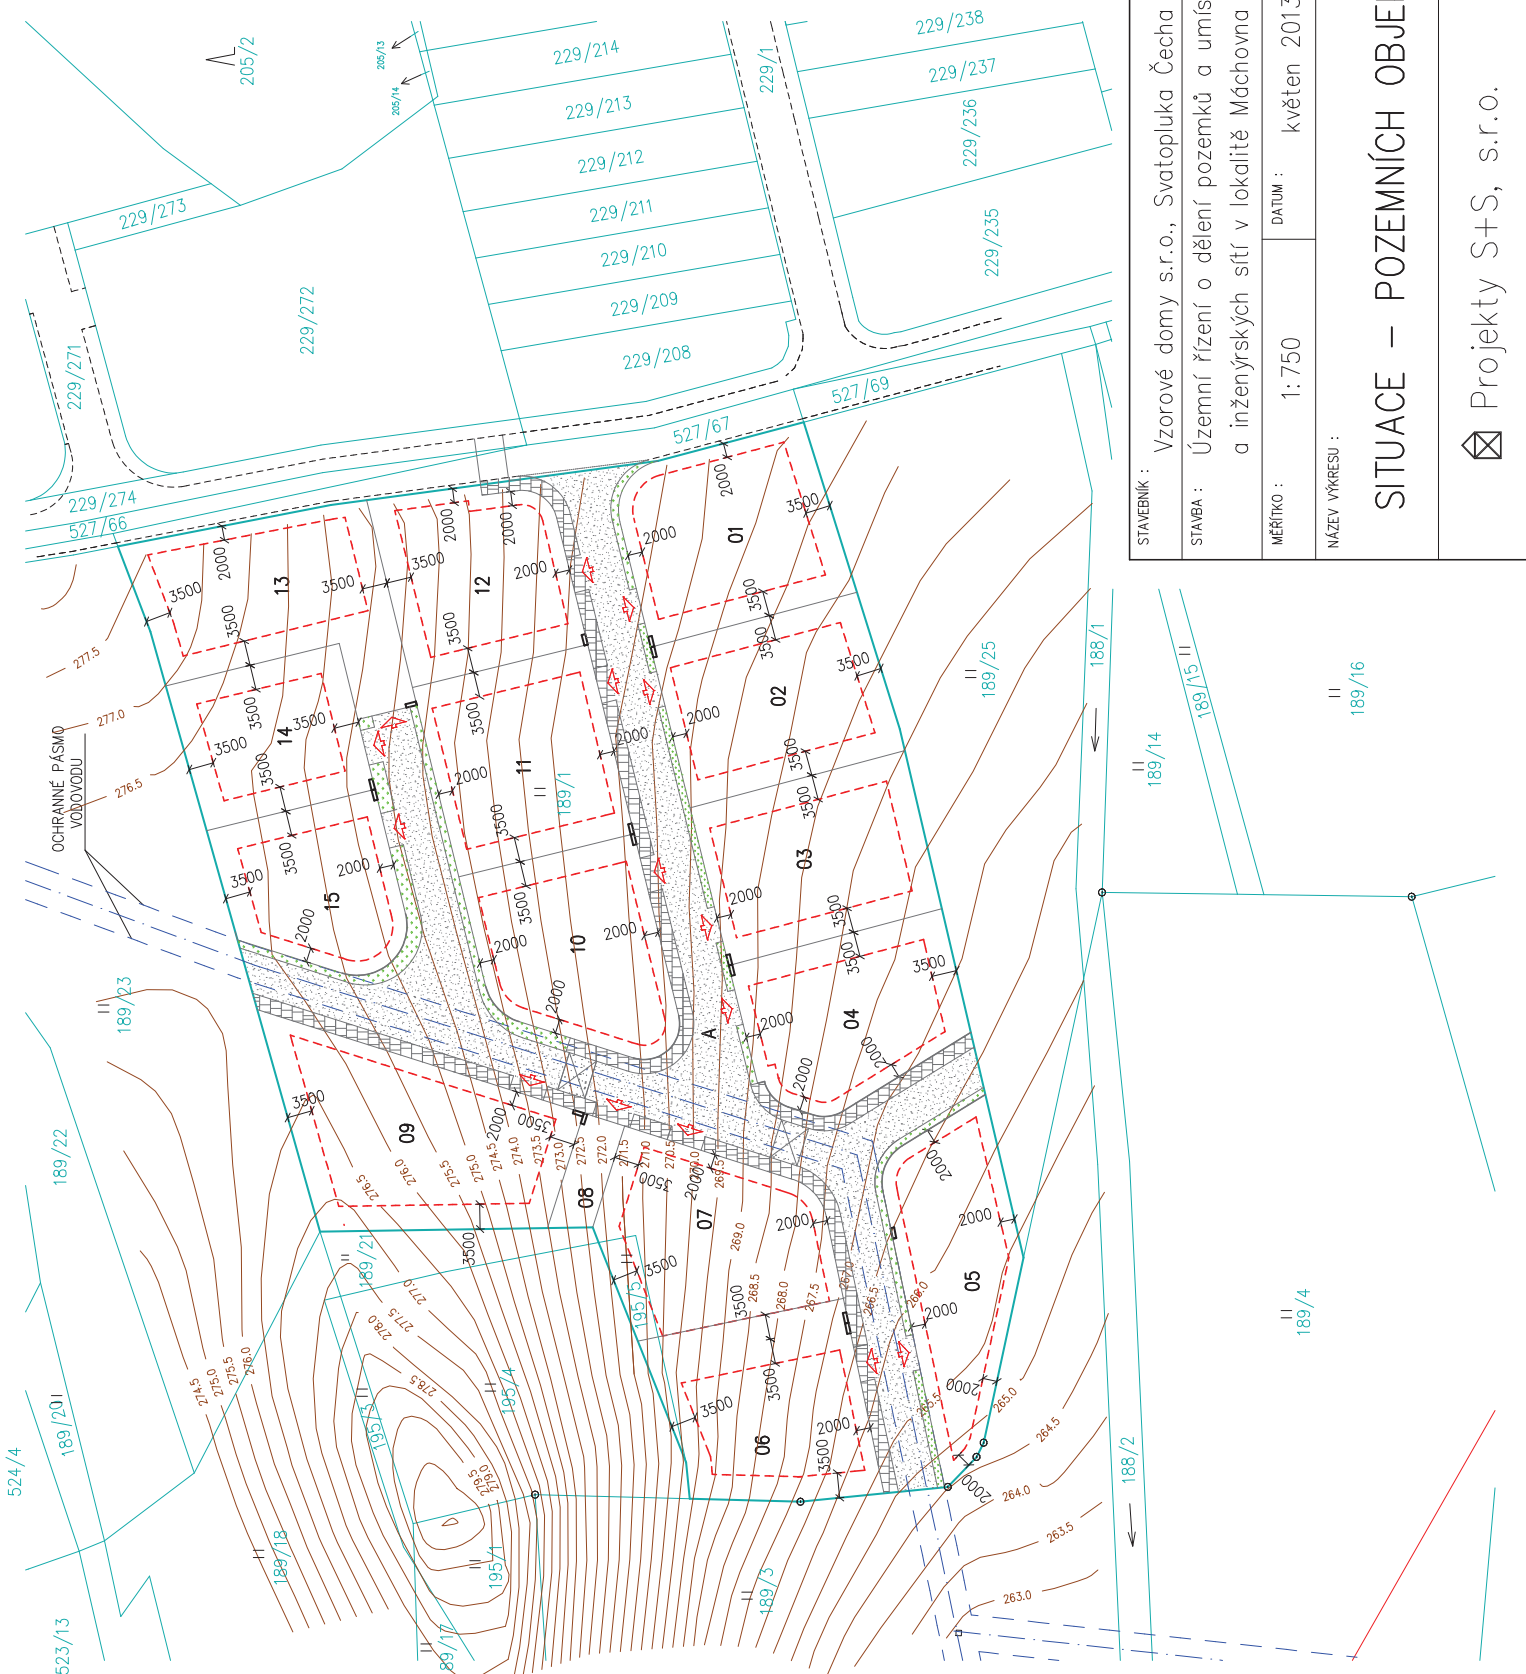

STAVEBNÍK :	Vzorové domy s.r.o., Svatopluka Čecha 241/3, Beroun – Závodí, 266 01	STAVEBNÍ ÚŘAD :	Krdlův Dvůr
STAVBA :	Územní řízení o dělení pozemků a umístění staveb rodinných domů, komunikace a inženýrských sítí v lokalitě Máchovna 3, Krdlův Dvůr	ZODPOVĚDNÝ PROJEKTANT :	Ing. Jana TŮMOVÁ
MĚŘÍTKO :	1:750	VYPRACOVAL :	Martin Kočka
NÁZEV VÝKRESU :	SITUACE – POZEMNÍCH OBJEKTŮ	ČÍSLO VÝKRESU :	Z43/0336
		DATUM :	květen 2013
			Projekty S+S, s.r.o.