



PŘÍČNÝ ŘEZ KOMUNIKACÍ – SILNICE š=6,0 m

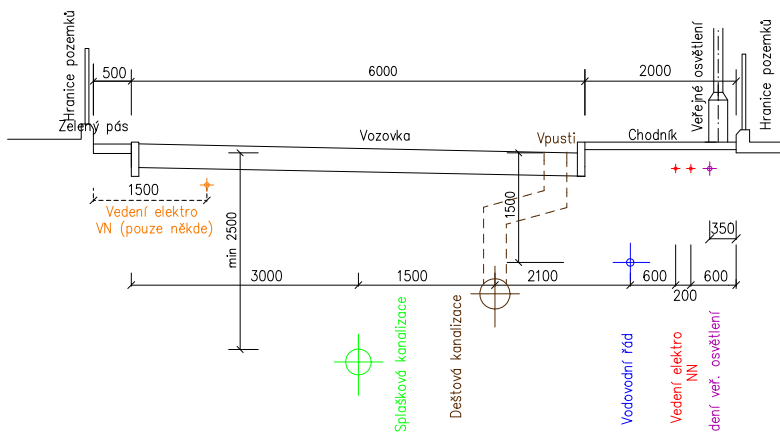

PŘÍČNÝ ŘEZ KOMUNIKACÍ – SILNICE š=5,5 m

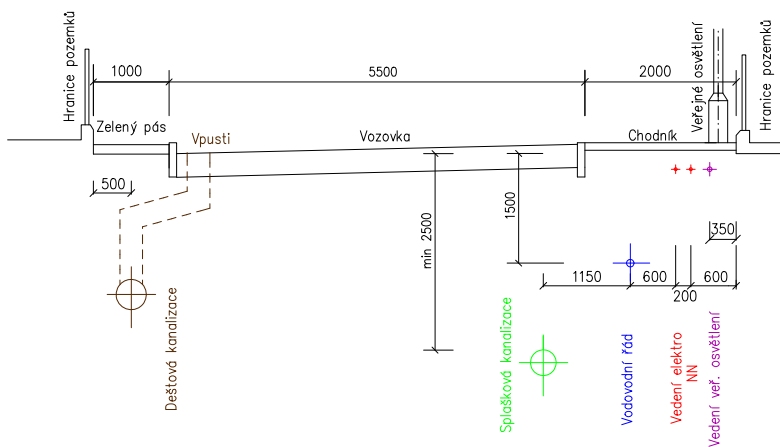

STAVEBNÍK :

Vzorové domy s.r.o., Svatopluka Čecha 241/3, Beroun – Závodí, 266 01

STAVBA : Územní řízení o umístění staveb komunikace

a inženýrských sítí v lokalitě Máchovna 4 a 5, Králův Dvůr

MĚŘÍTKO :

1:75

DATUM :

červenec 2015

STAVEBNÍ ÚŘÁD :

Králův Dvůr

NÁZEV VÝKRESU :

SCHEMA ULOŽENÍ SÍTÍ

ZODPOVĚDNÝ PROJEKTANT :

Ing. Jana TŮMOVÁ

VYPRACOVAL :

Ing. Jana TŮMOVÁ



Projekty S+S, s.r.o.

ČÍSLO VÝKRESU :

Z26/1414