


- LEGENDA :**
- NOVÁ SPLAŠKOVÁ KANALIZACE
  - STÁVAJÍCÍ SPLAŠKOVÁ KANALIZACE
  - REVIZNÍ ŠAČHTA
  - KATASTR
  - PŘÍPRAVOVANÉ PARCELY
  - NOVÁ PARCELACE




**DÉLKY PŘÍPOJEK**

PARCELA	DÉLKA [m]
Parcela 01	3,6
Parcela 02	4,2
Parcela 04	6,9
Parcela 05	26,6
Parcela 06	6,0
Parcela 08	6,0
Parcela 09	6,0
Parcela 10	6,0
Parcela 11	7,0
Parcela 12	6,0
Parcela 13	6,0
Parcela 14	6,0
Parcela 15	6,0
Parcela 16	6,0
Parcela 17	6,0
Parcela 18	6,0
Parcela 19	6,0
Parcela 20	6,0
Parcela 21	6,0
Parcela 22	6,0
Parcela 23	6,0
Parcela 24	6,0
Parcela 25	6,0
Parcela 26	6,0
Parcela 27	6,0
Parcela 28	6,0
Parcela 29	6,0
Parcela 30	6,0
Parcela 31	6,0
Parcela 32	6,0
Parcela 33	6,0
Parcela 34	7,0
Parcela 35	5,9
Parcela 37	5,9
Parcela 38	5,9
Parcela 39	3,6
Parcela 40	4,4
Parcela 41	8,0
Parcela 42	3,6
Parcela 43	3,6
Parcela 44	3,6

**PŘÍČNÝ ŘEZ ULOŽENÍ**  
M 1:50

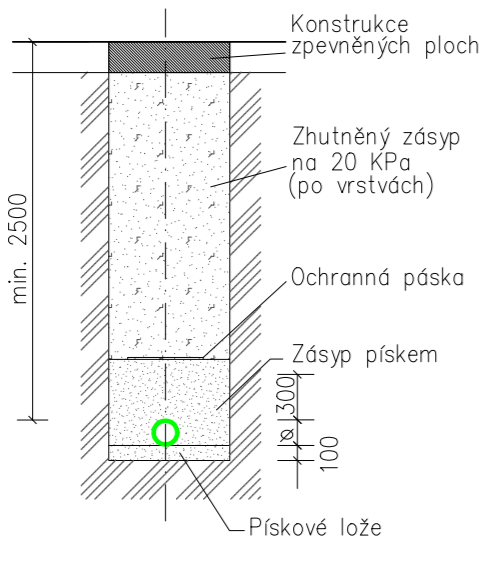

**PODÉLNÝ ŘEZ**  
M 1:50

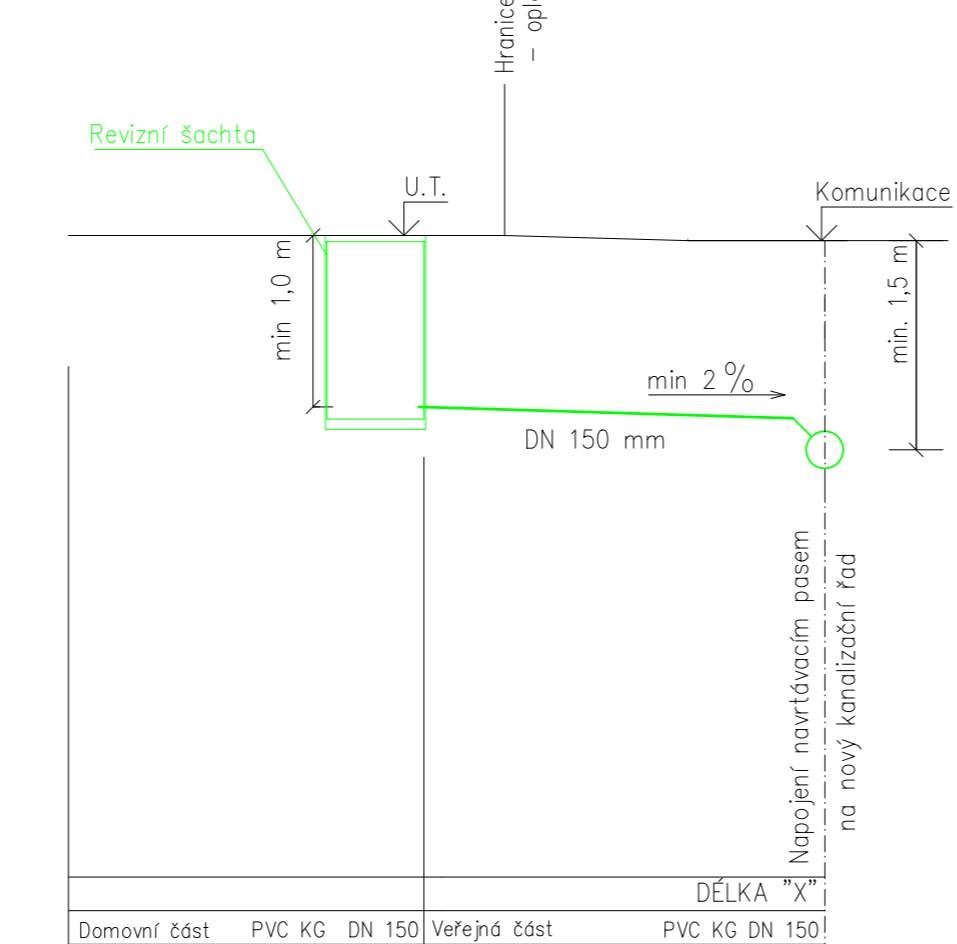

STAVEBNÍK : Vzorové domy s.r.o., Svatopluka Čecha 241/3, Beroun – Závodř, 266 01		STAVBA : Územní řízení o umístění staveb komunikace a inženýrských sítí v lokalitě Máchovna 4 a 5, Králův Dvůr	
MĚŘÍTKO : 1:750	DATUM : červenec 2015	STAVEBNÍ ÚŘAD : Králův Dvůr	ZODPOVĚDNÝ PROJEKTANT : Ing. Jana TŮMOVÁ
NÁZEV VÝKRESU : <b>SPLAŠKOVÁ KANALIZACE</b>		VYPRACOVAL : Ing. Jana TŮMOVÁ	
Projekty S+S, s.r.o.		ČÍSLO VÝKRESU : Z26/1416	