
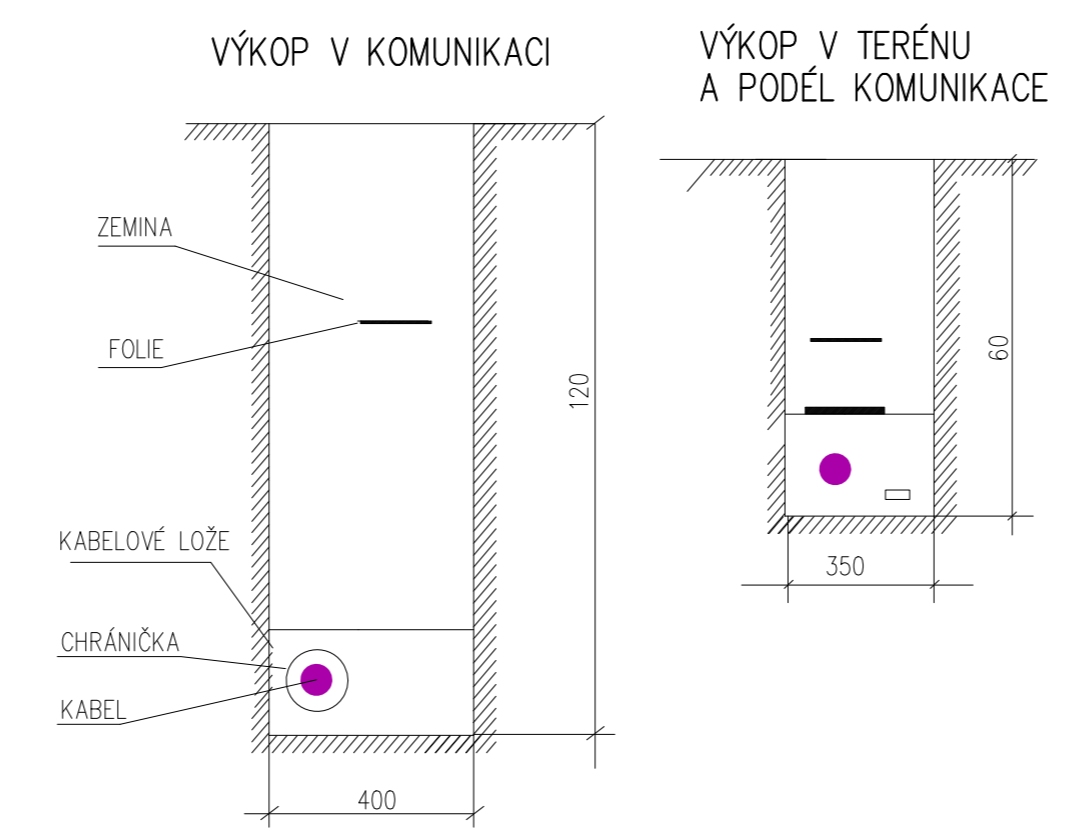
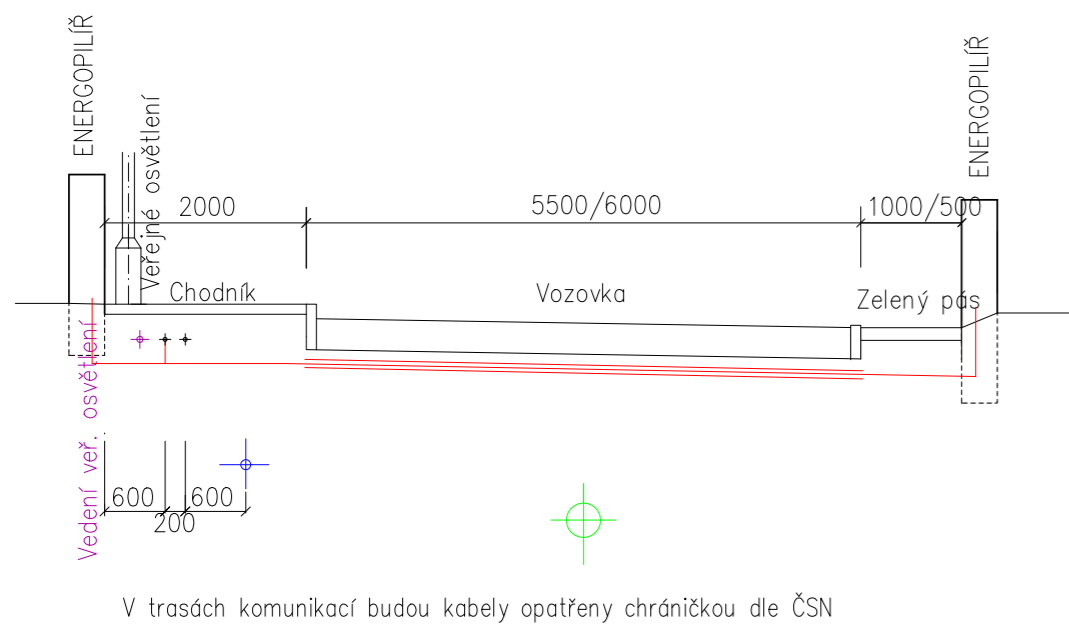
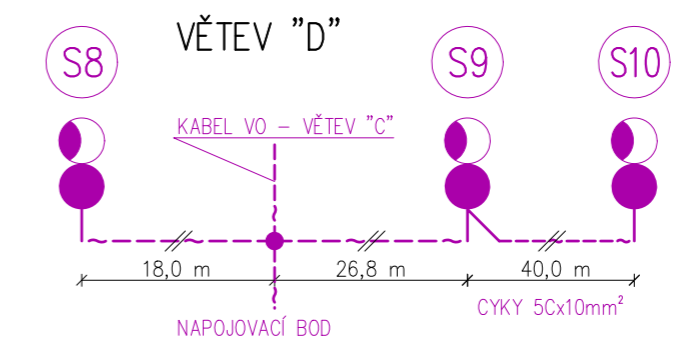
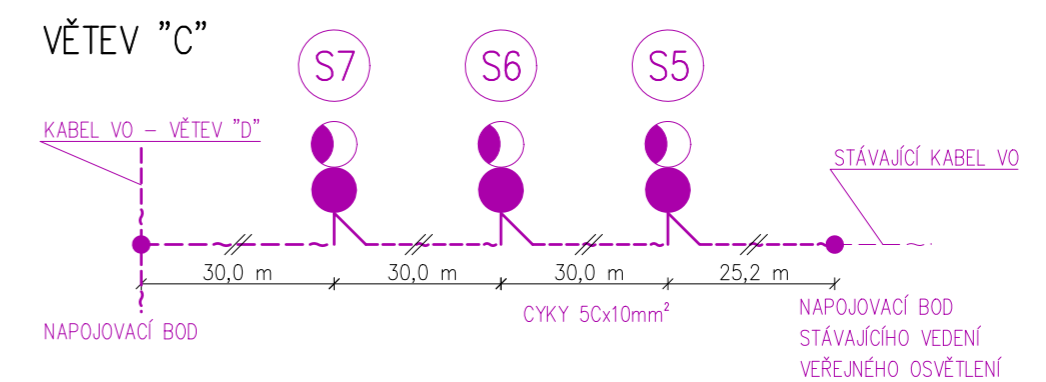


- LEGENDA :**
- KABEL VO V CHRÁNIČCE
  - NOVÉ VEDENÍ VO
  - STÁVAJÍCÍ VEDENÍ VO
  - KATASTR
  - PŘIPRAVOVANÉ PARCELY
  - NOVÁ PARCELACE
  - STÁVAJÍCÍ ROZVADĚČ VENKOVNÍHO OSVĚTLENÍ
  - NOVÉ SLOUPY VEŘEJNÉHO OSVĚTLENÍ
  - SADOVÝ STOŽÁR PRO VENKOVNÍ OSVĚTLENÍ
  - SVÍTIDLO NA SADOVÉM STOŽÁRU PRO VEŘEJNÉ OSVĚTLENÍ

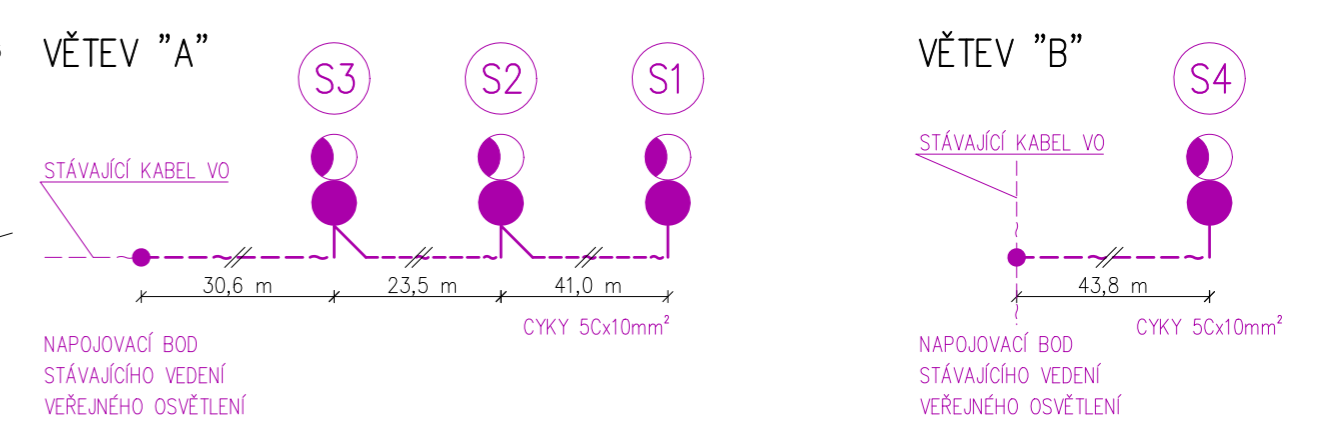

STAVEBNÍK : Vzorové domy s.r.o., Svatopluka Čecha 241/3, Beroun – Závodř, 266 01		
STAVBA : Územní řízení o umístění staveb komunikace a inženýrských sítí v lokalitě Máchovna 4 a 5, Králův Dvůr		
MĚŘÍTKO : 1:750	DATUM : červenec 2015	STAVEBNÍ ÚŘAD : Králův Dvůr
NÁZEV VÝKRESU : VEŘEJNÉ OSVĚTLENÍ		ZODPOVĚDNÝ PROJEKTANT : Ing. Jana TŮMOVÁ
Projekty S+S, s.r.o.		VYPRACOVAL : Ing. Jana TŮMOVÁ
		ČÍSLO VÝKRESU : Z26/1420

V trasách komunikací budou kabely opatřeny chráničkou dle ČSN