
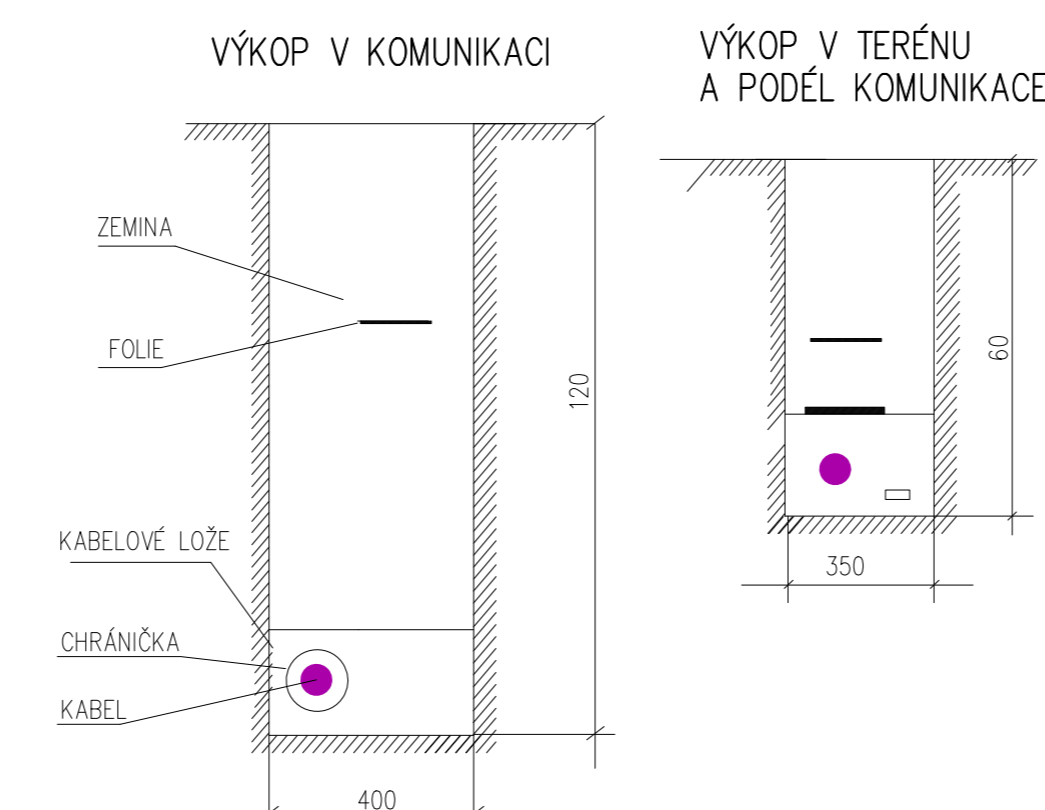
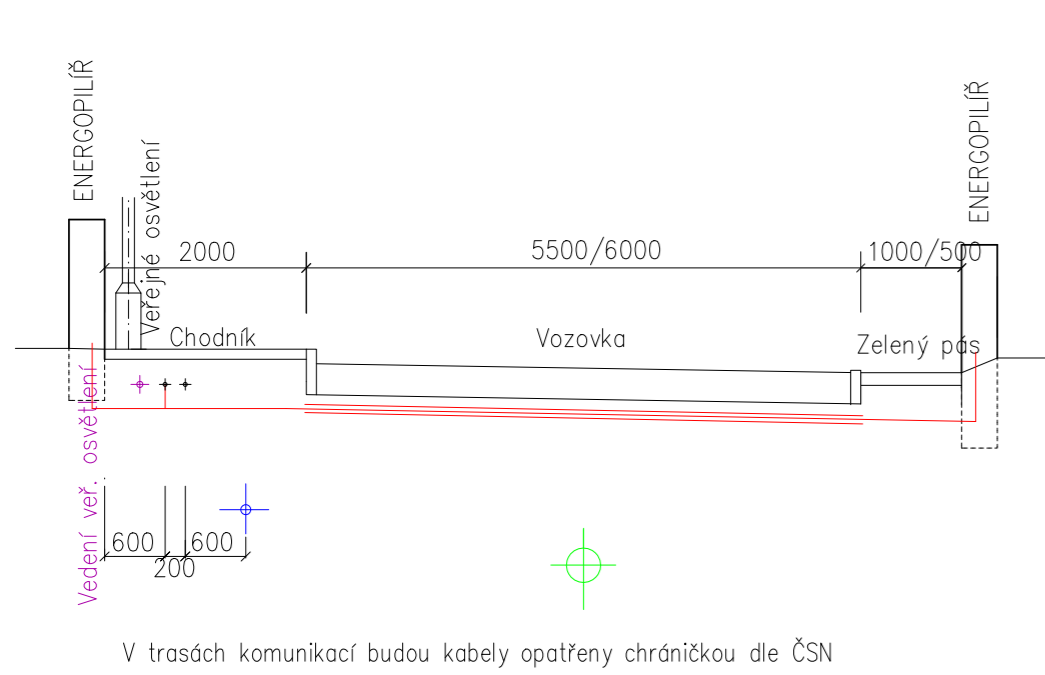
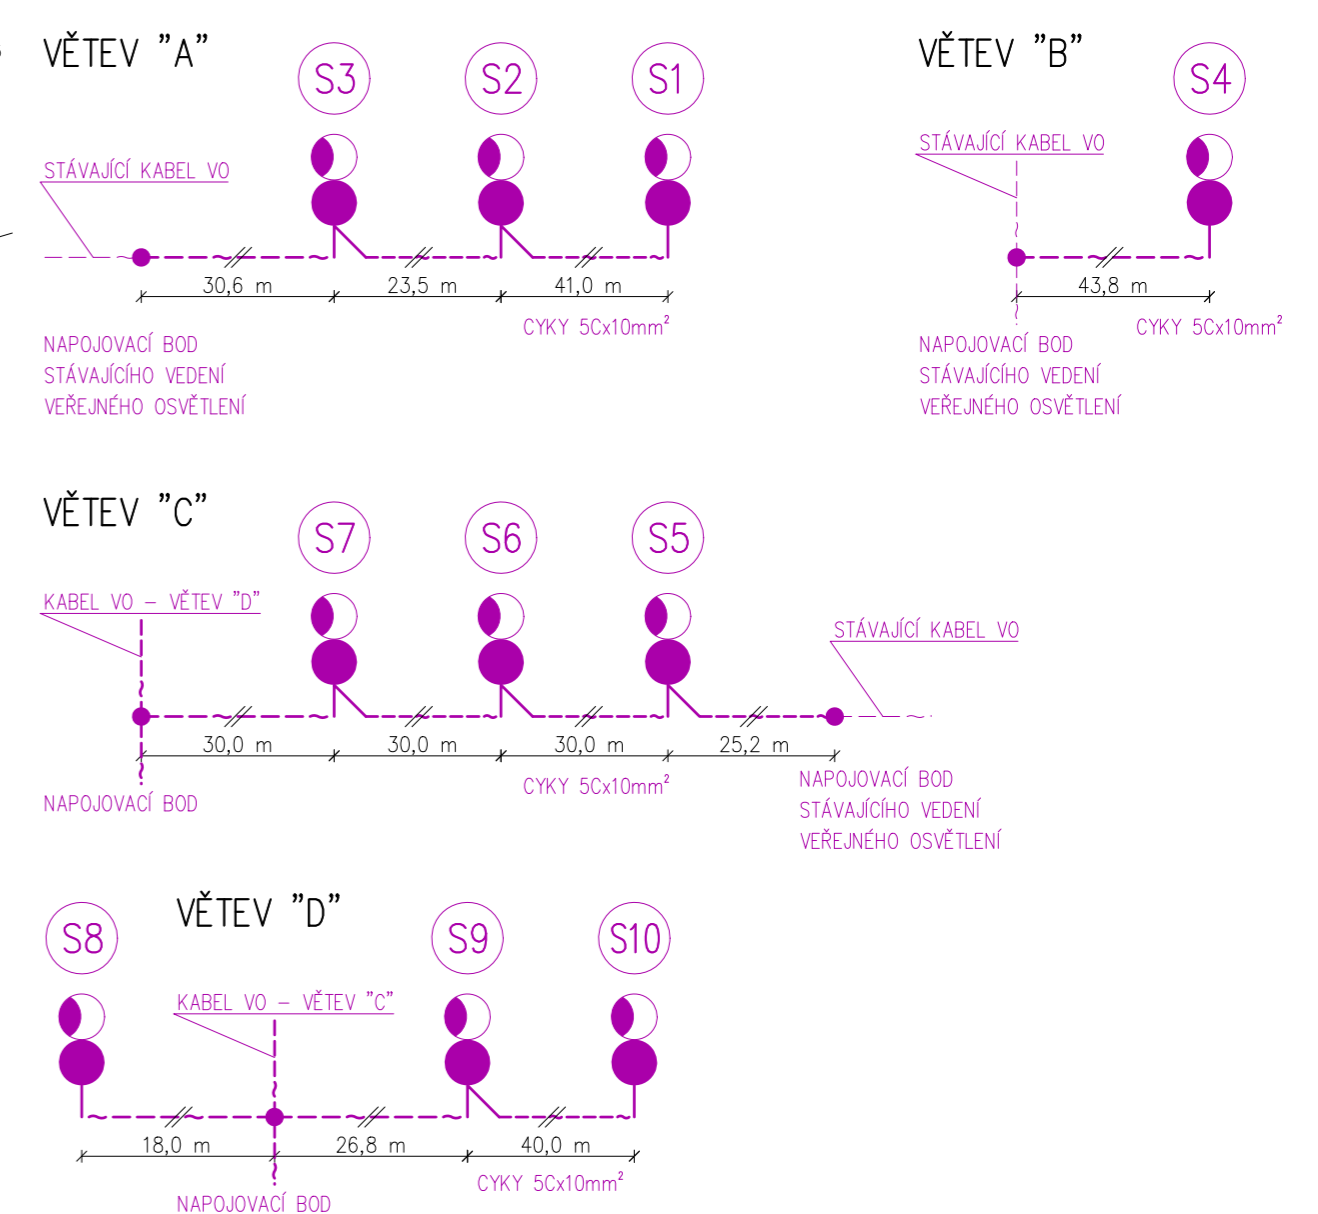


- LEGENDA :**
- KABEL VO V CHRÁNIČCE
 - NOVÉ VEDENÍ VO
 - STÁVAJÍCÍ VEDENÍ VO
 - KATASTR
 - PŘIPRAVOVANÉ PARCELY
 - NOVÁ PARCELACE
 - STÁVAJÍCÍ ROZVADĚČ VENKOVNÍHO OSVĚTLENÍ
 - NOVÉ SLOUPY VEŘEJNÉHO OSVĚTLENÍ
 - SADOVÝ STOŽÁR PRO VENKOVNÍ OSVĚTLENÍ
 - SVÍTLIDLO NA SADOVÉM STOŽÁRU PRO VEŘEJNÉ OSVĚTLENÍ

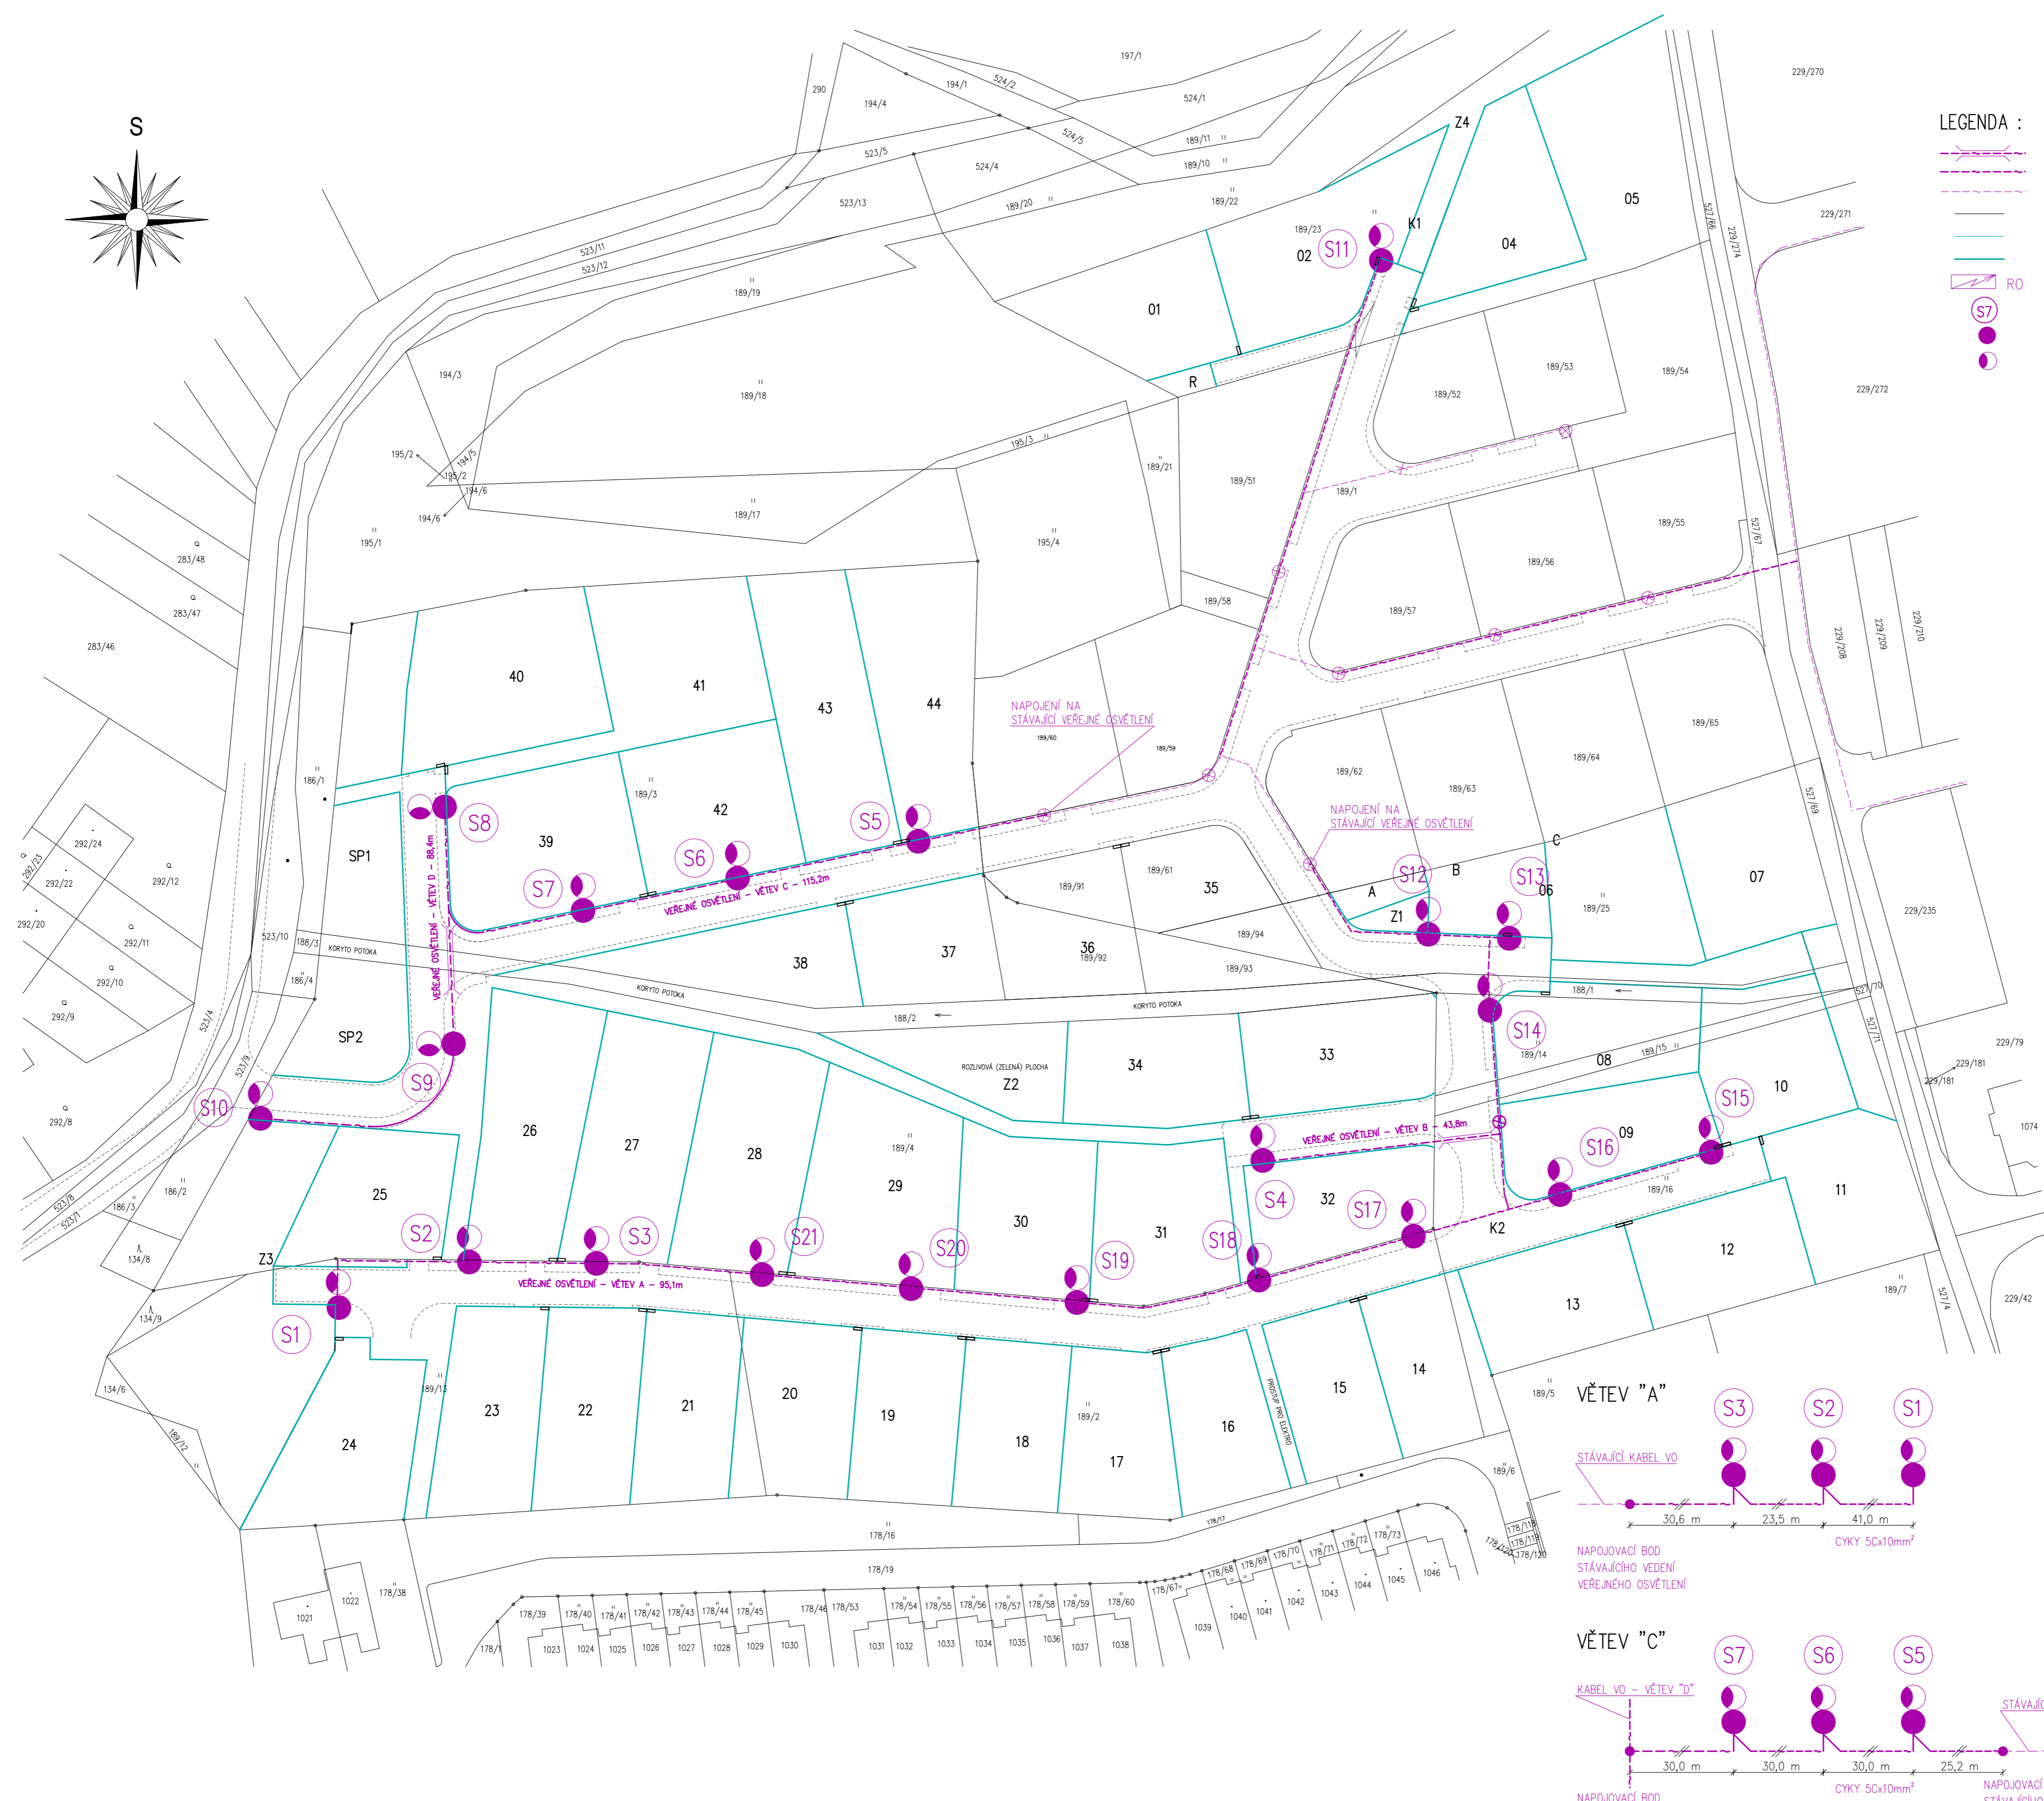

STAVEBNÍK : Vzorové domy s.r.o., Svatopluka Čecha 241/3, Beroun – Závodř, 266 01		
STAVBA : Územní řízení o umístění staveb komunikace a inženýrských sítí v lokalitě Máchovna 4 a 5, Králův Dvůr		
MĚŘÍTKO : 1:750	DATUM : červenec 2015	STAVEBNÍ ÚŘAD : Králův Dvůr
NÁZEV VÝKRESU : VEŘEJNÉ OSVĚTLENÍ		ZODPOVĚDNÝ PROJEKTANT : Ing. Jana TŮMOVÁ
Projekty S+S, s.r.o.		VYPRACOVAL : Ing. Jana TŮMOVÁ
		ČÍSLO VÝKRESU : Z26/1420

V trasách komunikací budou kabely opatřeny chráničkou dle ČSN